
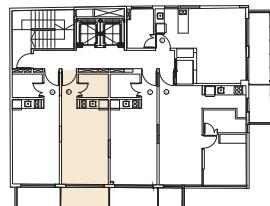


Planos comerciales del emprendimiento. El mobiliario y la decoración fueron incluidos a título ilustrativo y no forman parte del contrato. Material sujeto a modificaciones. Las medidas y proporciones aquí expresadas son aproximadas y han sido volcadas a fines orientativos. Las dimensiones definitivas surgirán de los planos de subdivisión en propiedad horizontal.

**SMART POINT  
VILLA URQUIZA**



**[S]**  
SMART POINT  
VILLA URQUIZA

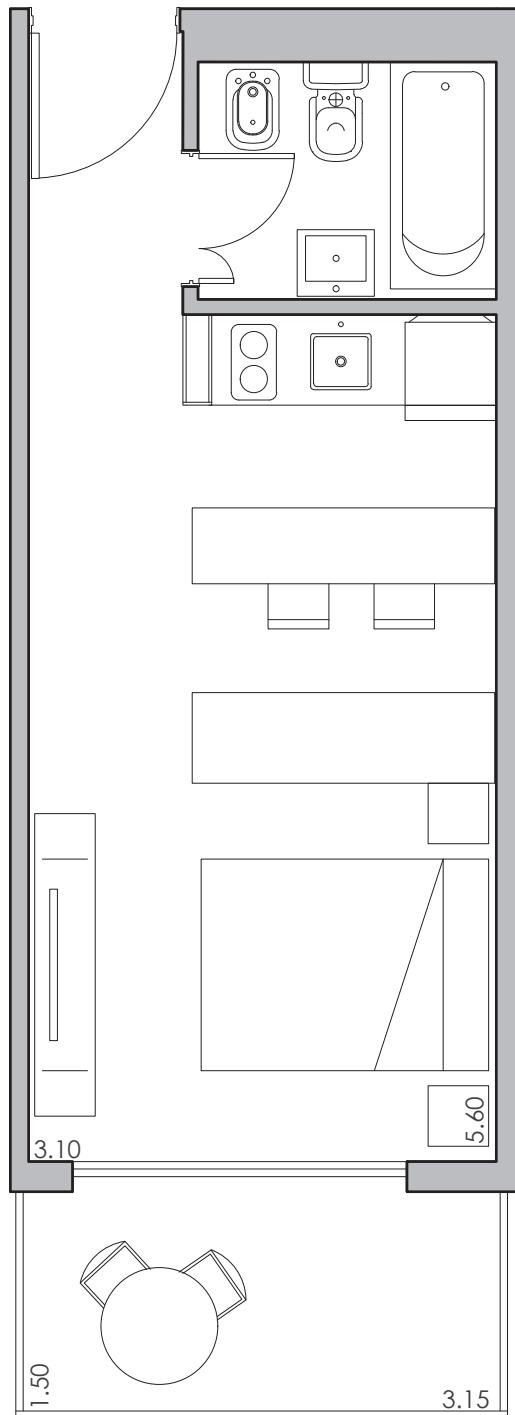

Planos comerciales del emprendimiento. El mobiliario y la decoración fueron incluidos a título ilustrativo y no forman parte del contrato. Material sujeto a modificaciones. Las medidas y proporciones aquí expresadas son aproximadas y han sido volcadas a fines orientativos. Las dimensiones definitivas surgirán de los planos de subdivisión en propiedad horizontal.

**SMART POINT  
VILLA URQUIZA**

**[S]**  
SMART POINT  
VILLA URQUIZA

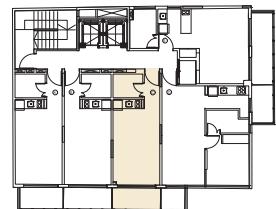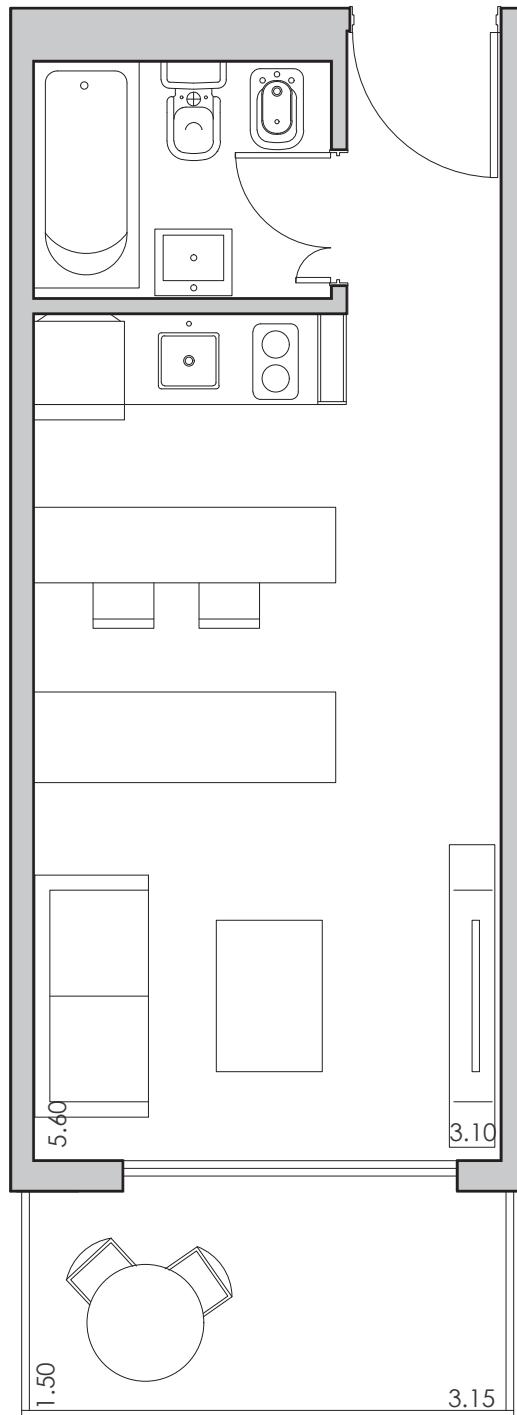

Planos comerciales del emprendimiento. El mobiliario y la decoración fueron incluidos a título ilustrativo y no forman parte del contrato. Material sujeto a modificaciones. Las medidas y proporciones aquí expresadas son aproximadas y han sido volcadas a fines orientativos. Las dimensiones definitivas surgirán de los planos de subdivisión en propiedad horizontal.

**SMART POINT  
VILLA URQUIZA**

**[S]**  
SMART POINT  
VILLA URQUIZA